変更 REVISIONS			
回数 REV. MARK	日付 DATE	記事 CONTENTS	変更者 REVISED BY

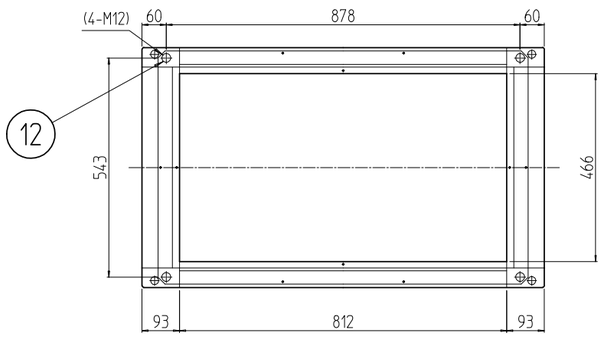

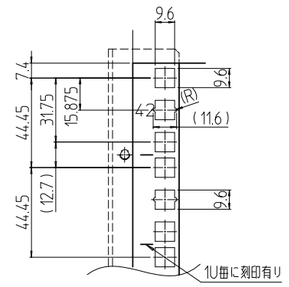

A部詳細 (1 : 3)

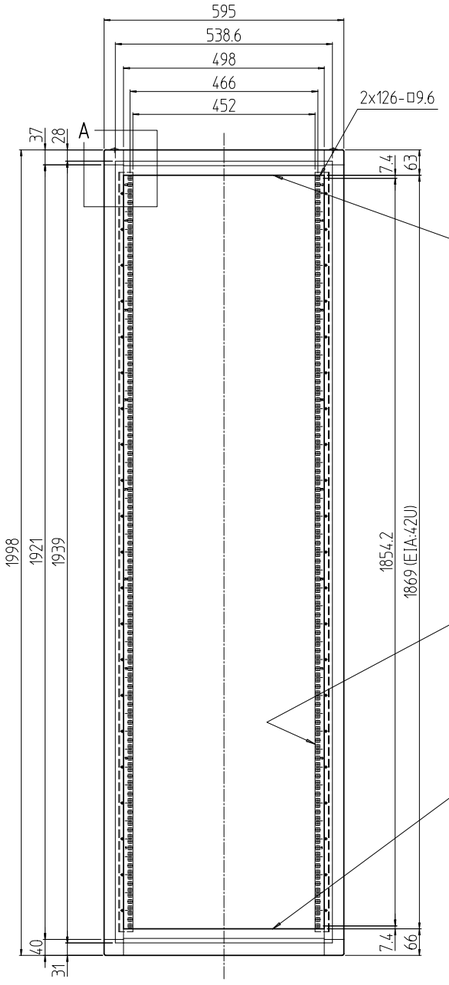

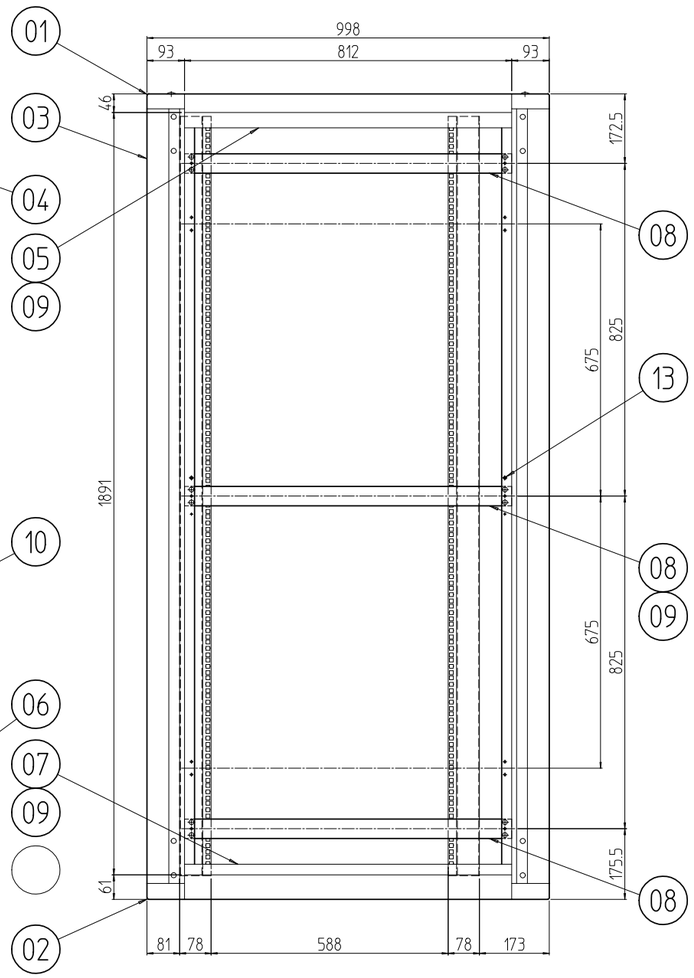

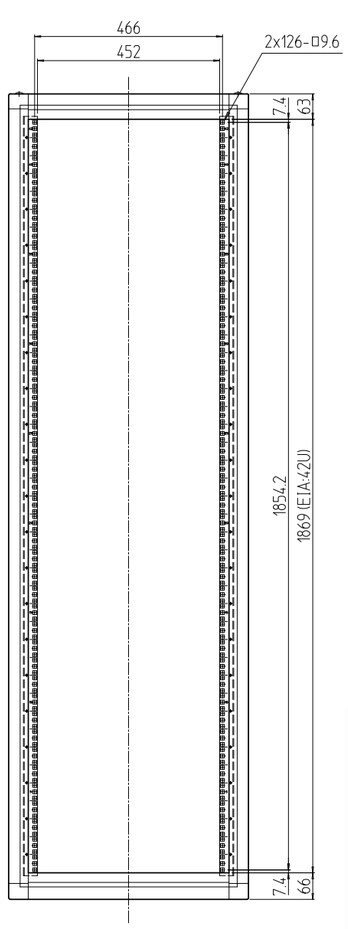

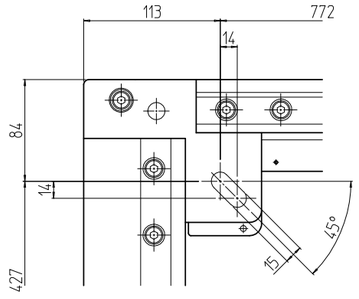

B部詳細 (1 : 5)

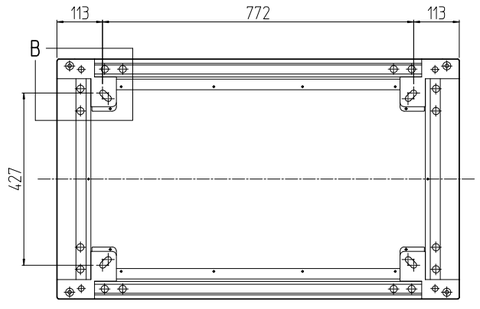

注1.アンカー固定する場合,M12ボルト1本に付き平ワッシャーを2枚入れること。

個数 QUANTITY	No.	図番 DRAWING No.	部品名 PART NAME	材質 MATERIAL	仕上 FINISH
4	13		側板サポート	SS400 φ8	Ep-Fe/Zn5/CM2C
4	12		ボルトキャップ	ポリプロピレン	「アイボリー」
~~8~~	~~11~~		~~ボルトカバ~~	~~SPCC t0.8/t0.6~~	「ペールグレイ」JN7.5(25)メラミン塗装
4	10		パネルマウントフレーム42U	SPCC t2.0	
6	09		サイドバーナット1000A	A6061SS T5	化成皮膜処理
6	08		サイドフレーム1000	A6063SS T5	B2アルマイト
2	07		ボトムDフレーム1000		「ペールグレイ」JN7.5(25)メラミン塗装
2	06		ボトムWフレーム595		
2	05		トップDフレーム1000		
2	04		トップWフレーム595		
4	03		Hフレーム2000		
対称品4	02		ボトムコーナー	ADC12	
対称品4	01		トップコーナー		

単位 UNIT mm	設計 DESIGNED	検図 CHECKED	承認 APPROVED	図名 TITLE 外観寸法
尺度 SCALE 1 : 15				品名 NAME キャビネットラック
出図				型式 MODEL FGC-4260A0-N7
IDEAL 摂津金属工業株式会社				図番 DRAWING No. FGC-010111

FGC-4260A0-N7 MODEL 型式